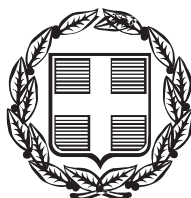


ΕΦΗΜΕΡΙΣ ΤΗΣ ΚΥΒΕΡΝΗΣΕΩΣ

ΤΗΣ ΕΛΛΗΝΙΚΗΣ ΔΗΜΟΚΡΑΤΙΑΣ

ΤΕΥΧΟΣ ΤΕΤΑΡΤΟ **Αρ. Φύλλου 860**

26 Σεπτεμβρίου 2006

ΠΕΡΙΕΧΟΜΕΝΑ

ΑΠΟΦΑΣΕΙΣ

ΑΠΟΦΑΣΕΙΣ

Αριθμ. 1073 (1)

Κήρυξη ως αναδασωτέας δημόσιας δασικής έκτασης, εμβαδού 1,703 στρ. στη δασική θέση «Λιμνιόνα» περιοχής Μεθάνων Περιφέρειας Δήμου Μεθάνων της Νομαρχίας Πειραιά.

Ο ΓΕΝΙΚΟΣ ΓΡΑΜΜΑΤΕΑΣ ΠΕΡΙΦΕΡΕΙΑΣ ΑΤΤΙΚΗΣ

Έχοντας υπόψη

1. Τις διατάξεις:

α) Των άρθρων 24 παρ. 1 και 117 παρ. 3 του Συντάγματος της Χώρας.

β) Των άρθρων 200, 201 και 205 του ν.δ. 86/1969 (ΦΕΚ 7 Α/18.1.1969) «περί Δασικού Κώδικα».

γ) Των άρθρων 37, 38, 39, 40, 41, 42, 43, 44 και 79 του ν. 998/1979 (ΦΕΚ 289 τ. Α΄/29.12.1979) «περί προστασίας των δασών και των δασικών εν γένει εκτάσεων της Χώρας», καθώς και του άρθρου 70 παρ. 3, όπως συμπληρώθηκε με το άρθρο 12 παρ. 2 του ν. 2040/1992 (ΦΕΚ 70 τ.Α/23.4.1992) «περί ρύθμισης Θεμάτων Υπουργείου Γεωργίας κ.λπ.».

δ) Του άρθρου 5 του ν. 3200/1955 «περί διοικητικής αποκεντρώσεως» σε συνδυασμό με τις διατάξεις του ν.δ. 532/ 1970 (ΦΕΚ 103 τ.Α΄/1970) «περί συμπληρώσεως των διατάξεων διοικητικής αποκεντρώσεως» σε συνδυασμό με τις διατάξεις του β.δ. 709/5.11.1970 (ΦΕΚ 235 τ.Α΄/1970) «περί καθορισμού των διατηρουμένων αρμοδιοτήτων κ.λπ.».

ε) Των άρθρων 4 παρ. 6 και 6 παρ. 7 του ν. 2240/1994 (ΦΕΚ 153 τ. Α΄/1994) και των άρθρων 14 παρ. 1, 2 και 15 του ν. 2399/1996 (ΦΕΚ 90 τ. Α΄/1996).

στ) Του άρθρου 7 του ν. 2503/1997 (ΦΕΚ 107 τ. Α΄/ 30.5.1997) «περί Διοίκησης, οργάνωσης, στελέχωσης της Περιφέρειας κ.λπ.».

ζ) Των άρθρων 1 παρ. 2, 2 παρ. 7 και 3 παρ. 4 του ν. 2647/1998 (ΦΕΚ 237 τ. Α΄/2.10.1998) «περί μεταβίβασης αρμοδιοτήτων στις Περιφέρειες».

η) Του άρθρου 120 του ν. 1892/1990 «Για τον εκσυγχρονισμό και την ανάπτυξη και άλλες διατάξεις».

2. Τις εξής διαταγές του Υπουργείου Γεωργίας υπ' αριθμ.:

α) 160417/1180/9.7.1980,

β) 182447/3049/24.9.1980,

γ) 141823/24.2.1983.

3. Την υπ' αριθμ. οικ. 778/16.1.2004 απόφασή μας «περί μεταβίβασης στους Δ/ντές Δασών της Περιφέρειας, της εξουσίας να υπογράφουν με εντολή μας κ.λπ.».

4. Την υπ' αριθμ. 758/19.5.2006 πρόταση του αρμοδίου Δασαρχείου Πόρου σχετικά με την κήρυξη ως αναδασωτέας της κατωτέρω δασικής έκτασης, εμβαδού 1,307 στρ. που καταστράφηκε από παράνομη εκχέρσωση, από την Σόφτση Αδαμαντία συζ. Τραϊανού, κατά το χρονικό διάστημα Φεβρουάριος του 2005 μέχρι σήμερα, στη δασική θέση «Λιμνιόνα «Περιφέρειας του Δήμου Μεθάνων.

5. Την εκ του Συντάγματος υποχρέωση για την επανεγκατάσταση της δασικής βλάστησης που καταστράφηκε από εκχέρσωση και η οποία θα αποκατασταθεί με φυσική αναγέννηση ή με πρόγραμμα τεχνητής αναδάσωσης, σύμφωνα με τις εκάστοτε ισχύουσες διατάξεις, αποφασίζουμε:

Κηρύσσουμε ως αναδασωτέα, με σκοπό την προστασία για την επανεγκατάσταση της δασικής βλάστησης, που καταστράφηκε από εκχέρσωση, δημόσια δασική έκταση, εμβαδού 1,703 στρ. (ενός στρέμματος και επτακοσίων τριών χιλιοστών του στρέμματος).

Η έκταση αυτή, που βρίσκεται στην θέση «Λιμνιόνα «Περιφέρειας Δήμου Μεθάνων της Νομαρχίας Πειραιά, καλυπτόταν από βλάστηση της διάπλασης των αείφυλλων πλατύφυλλων, συγκροτούμενη από πουρνάρια, σχίνα, βένια, ασπάλαθους, με βαθμό συγκόμωσης (0,8).

Στο από 19.5.2006 διάγραμμα με κλίμακα 1:1000, το οποίο αποτελεί αναπόσπαστο μέρος της απόφασης αυτής, η εν λόγω έκταση φαίνεται με τα στοιχεία Α, Β, Γ, Δ, Ε, Ζ, Η, Α και στο ενσωματωμένο απόσπασμα φύλλου Γ.Υ.Σ αριθμ. 6491/4 κλίμακας 1:5000 με μαύρο περίγραμμα, και τα ίδια στοιχεία, ενδεικτικά σε απόσπασμα χάρτη κλίμακας 1:50.000 και με όρια:

Ανατολικά: Με δασική έκταση.

Δυτικά: Με επαρχιακή οδό Πόρου - Μεθάνων και δασική έκταση.

Βόρεια: Με επαρχιακή οδό Πόρου - Μεθάνων και δασική έκταση.

Νότια: Με δασική έκταση και θάλασσα.

Η απόφαση αυτή ισχύει από της κοινοποιήσεώς της αρμοδίως (άρθρο 41 ν. 998/1979) και προ της δημοσιεύσεως της στην Εφημερίδα της Κυβερνήσεως (άρθρο 37 ν. 3200/1955).

Η απόφαση αυτή να δημοσιευθεί στην Εφημερίδα της Κυβερνήσεως.


Πειραιάς, 4 Σεπτεμβρίου 2006

Ο Γενικός Γραμματέας Περιφέρειας

ΧΑΡ. ΜΑΝΙΑΤΗΣ

ΤΟΠΟΓΡΑΦΙΚΟ ΔΙΑΓΡΑΜΜΑ

Έκτασης Δημόσιας Δασικής που εκχερσώθηκε παράνομα και κηρύσσεται αναδασωτέα στη θέση "Λιμνιόνα" περιοχής Μεθάνων περιφέρειας Δήμου Μεθάνων.

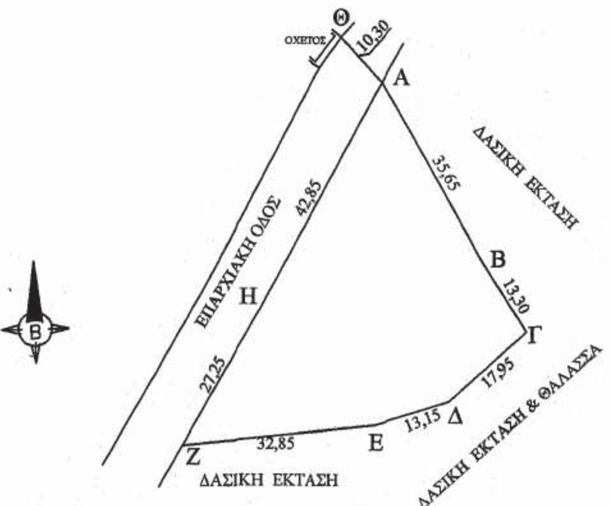

ΥΠΟΜΝΗΜΑ


ΚΛΙΜΑΚΑ: 1: 1.000
ΕΜΒΑΔΟΝ: 1,703 στρ.
(Ενα στρέμμα και επτακόσια τρία χιλιοστά του στρέμματος)
ΟΡΙΑ: " Α,Β,Γ,Δ,Ε,Ζ,Η,Α."

ΕΘΝΙΚΟ ΤΥΠΟΓΡΑΦΕΙΟ
Για τεχνικούς λόγους στο σχεδιάγραμμα έγινε σμίκρυνση κατά ποσοστό 78 %

ΑΠΟΣΠΑΣΜΑ ΦΥΛΛΩΝ ΧΑΡΤΗ Γ.Υ.Σ.
ΚΛΙΜΑΚΑ 1 : 5.000 ΑΡ. ΦΥΛ. 6491/4



ΑΠΟΣΠΑΣΜΑ ΦΥΛΛΟΥ ΧΑΡΤΗ
ΚΛΙΜΑΚΑ 1 : 50.000

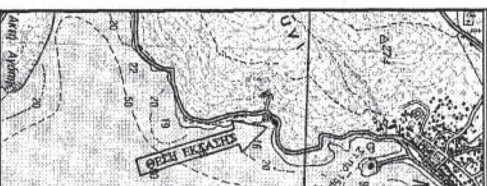

ΠΟΡΟΣ 19 / 05 / 2006
Ο ΣΥΝΤΑΚΤΗΣ

Παναγιώτης Δ. Βούρτσας
Δασοπόνος

ΘΕΩΡΗΘΗΚΕ
ΠΟΡΟΣ 19 / 05 / 2006
Ο ΔΑΣΑΡΧΗΣ α.α.

ΔΗΜΗΤΡΙΟΣ ΚΟΝ...
ΔΑΣΟΛΟΓΟΣ

ΘΕΩΡΕΙΤΑΙ
ΠΕΙΡΑΙΑΣ 30 / 8 / 06
Ο Δ/ΝΤΗΣ ΔΑΣΩΝ

Ευθύμιος Θεοδωρόπουλος
Δασολόγος με Α' βαθμό



Ανήκει αναπόσπαστα στην υπ' αριθ. 1073 | 4 - 9 - 06
Απόφαση του Γενικού Γραμματέα Περιφέρειας Αττικής

Αθήνα 4 - 9 - 06
ΓΕΝΙΚΟΣ ΓΡΑΜ. ΠΕΡ. ΑΤΤΙΚΗΣ

...ΑΡ. ...ΑΝΙΑΤΗΣ

Αριθμ. 4791 (2)

Κήρυξη ως αναδασωτέας εκτάσεως εμβαδού χιλίων οκτακοσίων έξη τετραγωνικών μέτρων και εξακοσίων εξήντα χιλιοστών (1.806,660) στη θέση «Κοματάλου» περιφέρειας του Δημ. Διαμερίσματος Δημαριού Δήμου Γ. Καραΐσκάκη του Νομού Άρτας.

Ο ΓΕΝΙΚΟΣ ΓΡΑΜΜΑΤΕΑΣ
ΠΕΡΙΦΕΡΕΙΑΣ ΗΠΕΙΡΟΥ

Έχοντας υπόψη:

1. Τις διατάξεις:

α. Του άρθρου 117 παρ. 3 του Συντάγματος.

β. Του ν. 998/1979 «περί Προστασίας των Δασών και Δασικών εν γένει εκτάσεων της Χώρας και συγκεκριμένα: (α) του αρθρ. 38 παρ. 1 και (β) του αρθρ. 41 παρ. 1 και 2.

γ. Του ν. 2503/1997 «Διοίκηση - Οργάνωση - Στελέχωση της περιφέρειας κ.λπ.».

δ. Του ν. 2647/1998 «Μεταβίβαση αρμοδιοτήτων κ.λπ.».

2. Τις διαταγές του Υπουργείου Γεωργίας υπ’ αριθμ.: α) 160417/1180/8.7.1980 και 182447/3049/24.9.1980.

3. Την υπ’ αριθμ. 13519/7.7.2004 (ΦΕΚ 1115/Β/23.7.2004) απόφαση του Γενικού Γραμματέα Περιφέρειας Ηπείρου «Περί μεταβίβασης αρμοδιοτήτων, παροχής εξουσιοδότησης υπογραφής κ.λπ. με εντολή Γενικού Γραμματέα Περιφέρειας Ηπείρου».

4. Την υπ’ αριθμ. 4730/8.8.2006 εισήγηση της Δ/νσης Δασών Ν. Άρτας, αποφασίζουμε:

Κηρύσσουμε αναδασωτέα, συνδιακατεχόμενη δασική έκταση εμβαδού χιλίων οκτακοσίων έξη και εξακοσίων εξήντα χιλιοστών του τετραγωνικού μέτρου (1.806,660). Η έκταση αυτή βρίσκεται στη θέση «Κοματάλου» περιφέρειας του Δήμου Γεωργίου Καραϊσκάκη του Νομού Άρτας αποτελείται από δύο ανεξάρτητα τμήματα και απεικονίζεται με τα αλφαβητικά στοιχεία:

Το πρώτο: Β - Γ - Δ - Ε - Ζ - Σ - Τα -Υ - Φ - Χ - Ψ - Β και το δεύτερο: Η - Θ - Ι - Κ - Λ - Μ - Ν - Ξ - Ο - Π - Ρ - Η στο προσαρτημένο στην παρούσα απόφαση μας τοπογραφικό σχεδιάγραμμα, το οποίο αποτελεί αναπόσπαστο μέρος αυτής και έχει όρια:

Ανατολικά: Με συνδιοκατεχόμενο δάσος αειφύλλων πλατύφυλλων Δημαριού.

Δυτικά: Με αγροτικό δρόμο δημοτικού διαμ/τος Δημαριού.

Βόρεια: Με συνδιοκατεχόμενο δάσος αειφύλλων πλατύφυλλων Δημαριού.

Νότια: Με συνδιοκατεχόμενο δάσος αειφύλλων πλατύφυλλων Δημαριού.

Σκοποί της κήρυξης της ανωτέρω εκτάσεως ως αναδασωτέας είναι η διατήρηση του δασικού χαρακτήρα αυτής και ο αποκλεισμός διάθεσης της για άλλη χρήση καθώς και η αποκατάσταση της καταστραφείσας από παράνομη εκχέρσωση δασικής βλάστησης αποτελούμενης από πυκνή δασική βλάστηση αειφύλλων πλατύφυλλων (πρίνου, αριάς, κουμαριάς, σχίνου, ερρείκης κ.α).

Με την απόφασή μας αυτή δεν προκαλείται δαπάνη σε βάρος του κρατικού προϋπολογισμού.

Η απόφαση αυτή να δημοσιευθεί στην Εφημερίδα της Κυβερνήσεως.

Ιωάννινα. 11 Αυγούστου 2006

Ο Γενικός Γραμματέας της Περιφέρειας κ.α.α.
Ο Προϊστάμενος της Γενικής Δ/νσης
ΔΗΜΗΤΡΙΟΣ ΜΠΑΛΤΟΓΙΑΝΝΗΣ

ΕΛΛΗΝΙΚΗ ΔΗΜΟΚΡΑΤΙΑ
ΠΕΡΙΦΕΡΕΙΑ ΗΠΕΙΡΟΥ
ΓΕΝΙΚΗ Δ/ΝΣΗ ΠΕΡΙΦΕΡΕΙΑΣ
Δ/ΝΣΗ ΔΑΣΩΝ Ν. ΑΡΤΑΣ

ΕΘΝΙΚΟ ΤΥΠΟΓΡΑΦΕΙΟ
Για τεχνικούς λόγους στο σχεδιάγραμμα έγινε σμίκρυνση κατά ποσοστό 83 %

Ανήκει στην αριθ. 4791 / 11 - 8 - 2006 απόφ. του Γενικού Γραμματέα της Περιφέρειας Ηπείρου

B

ΤΟΠΟΓΡΑΦΙΚΟ ΔΙΑΓΡΑΜΜΑ


Αναδασωτέας έκτασης (1.806,660) τετρ. μέτρων
στη θέση " Κοματάλου " Δ.Δ. Δημαριού Δήμου Γεωργίου Καραΐσκάκη
που εκχερσώθηκε παράνομα

ΣΥΣΤΗΜΑ ΣΥΝΤΕΤΑΓΜΕΝΩΝ ΕΓΣΑ 87		
ΑΝΑΔΑΣΩΤΕΑ ΕΠΙΦΑΝΕΙΑ E_1 = 776,140 τ.μ		
ΣΗΜΕΙΑ	X	Ψ
Η	254049.9650	4339974.9070
Θ	254061.3050	4339954.5060
Ι	254113.2160	4339949.7830
Κ	254129.2520	4339950.2540
Λ	254139.3860	4339953.9240
Μ	254126.1086	4339956.3728
Ν	254105.1790	4339960.2604
Ξ	254081.3388	4339963.6651
Ο	254063.8225	4339965.1236
Π	254057.0091	4339971.9281
Ρ	254050.9610	4339975.8390

ΣΥΣΤΗΜΑ ΣΥΝΤΕΤΑΓΜΕΝΩΝ ΕΓΣΑ 87		
ΑΝΑΔΑΣΩΤΕΑ ΕΠΙΦΑΝΕΙΑ E_3 = 518,020 τ.μ		
Α	254166.2920	4339950.0290
Β	254142.4900	4339960.3474
Γ	254128.7820	4339966.2900
Δ	254094.0400	4339975.4500
Ε	254086.9720	4339973.6820
Ζ	254053.0650	4339977.8080
Σ	254061.6462	4339973.2585
Τ	254067.1167	4339969.8390
Υ	254080.3532	4339968.9274
Φ	254098.1407	4339964.8280
Χ	254113.2029	4339963.0049
Ψ	254131.4534	4339960.7236

ΣΧΕΔΙΑΓΡΑΜΜΑ
ΚΛΙΜΑΚΑ 1 : 1000

ΧΑΡΤΗΣ ΓΕΝΙΚΟΥ ΠΡΟΣΑΝΑΤΟΛΙΣΜΟΥ
ΚΛΙΜΑΚΑ 1 : 50000

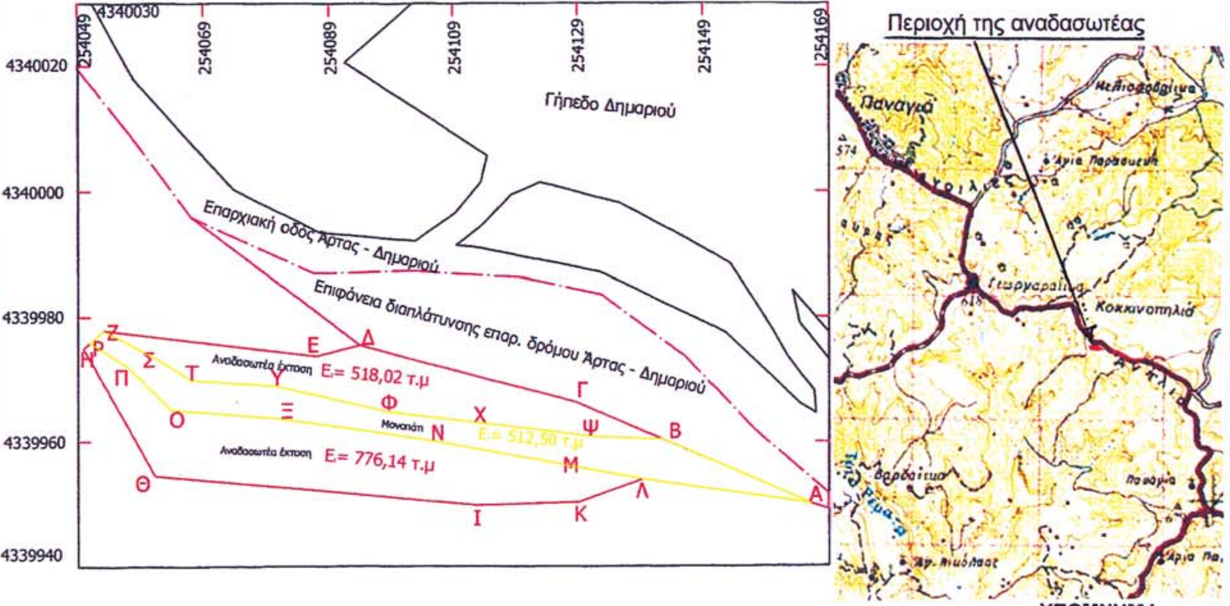

ΥΠΟΜΝΗΜΑ
Α-Β-Γ... Όρια αναδασωτέας έκτασης
= Δρόμοι αμαξιτοί

Θ Ε Ω Ρ Η Θ Η Κ Ε
Ιωάννινα 11 - 8 - 2006

Ο	Ο	Ο
ΓΕΝΙΚΟΣ ΓΡΑΜΜΑΤΕΑΣ ΠΕΡΙΦΕΡΕΙΑΣ ΗΠΕΙΡΟΥ κ.α.α.	**ΠΡΟΪΣΤΑΜΕΝΟΣ ΤΗΣ Δ/ΝΣΗΣ ΔΑΣΩΝ ΑΡΤΑΣ**	**Συντάκτης Δασολόγος**
Ο Προϊστάμενος Γενικής Δ/νσης Περιφέρειας Ηπείρου		
ΔΗΜΗΤΡΙΟΣ ΜΠΑΛΤΟΓΙΑΝΝΗΣ	**Δ.ΤΣΙΩΡΗΣ**	**Β.Κορμέντζας**

ΑΚΡΙΒΕΣ ΑΝΤΙΓΡΑΦΟ 11-8-06
Ο Προϊστ. Διοικ. Τμ.

Αριθμ. 3224 (3)

Επικύρωση Καθορισμού Οριογραμμών κοίτης ρέματος «ΜΑΡΤΗ», στη θέση «Ρίζα» εκτός σχεδίου πόλεως του Δ.Δ. Άστρους του Δήμου Βόρειας Κυνουρίας.

Η ΓΕΝΙΚΗ ΓΡΑΜΜΑΤΕΑΣ
ΠΕΡΙΦΕΡΕΙΑΣ ΠΕΛΟΠΟΝΝΗΣΟΥ

Έχοντας υπόψη τις ακόλουθες διατάξεις, και λοιπά έγγραφα:

1. Τις διατάξεις του ν. 2853/16.7.1922 «περί υδραυλικών εν γένει έργων και αστυνομεύσεως των Δημοσίων Υδάτων»

2. Τα οριζόμενα στο άρθρο 6 της υπ' αριθμ. 3046/304/3.2.1989 απόφασης του Υπουργού ΠΕ.ΧΩ.ΔΕ. «Έγκριση Κτιριοδομικού Κανονισμού».

3. Τις διατάξεις του άρθρου 5 του ν. 3010/25.4.2002 (Α΄ 91).

4. Τις διατάξεις του άρθρου 6 του ν. 880/1979 (ΦΕΚ 58Α).

5. Το από Σεπτεμβρίου 2005 σχέδιο οριζοντιογραφίας (αρ. σχεδίου Ο1, κλίμακας 1:500) του ρέματος «ΜΑΡΤΗ», στη θέση «Ρίζα» εκτός σχεδίου πόλεως του Δ.Δ. Άστρους του Δήμου Βόρειας Κυνουρίας, το οποίο συντάχθηκε από τον Διπλ. Αγρονόμο-Τοπογράφο Μηχανικό Ιωάννη Σ. Δαλιάνη, ελέγχθηκε και θεωρήθηκε στις 15.5.2006 από τη Δ/νση Τεχνικών Υπηρεσιών της Ν.Α. Αρκαδίας.


6. Την υπ' αριθμ. 4121/10.8.2006 απόφαση του Νομάρχη Αρκαδίας με την οποία καθορίζονται οι οριογραμμές της κοίτης του ρέματος «ΜΑΡΤΗ», στη θέση «Ρίζα» εκτός σχεδίου πόλεως του Δ.Δ. Άστρους του Δήμου Βόρειας Κυνουρίας σύμφωνα με το αμέσως πιο πάνω αναφερόμενο τοπογραφικό διάγραμμα, αποφασίζουμε:

Την επικύρωση του καθορισμού των οριογραμμών της κοίτης του ρέματος «ΜΑΡΤΗ», στη θέση «Ρίζα» εκτός σχεδίου πόλεως του Δ.Δ. Άστρους του Δήμου Βόρειας Κυνουρίας, σύμφωνα με το από Σεπτεμβρίου 2005 σχέδιο οριζοντιογραφίας (αρ. σχεδίου 01, κλίμακας 1:500) του ρέματος, το οποίο συντάχθηκε από τον Διπλ. Αγρονόμο-Τοπογράφο Μηχανικό Ιωάννη Σ. Δαλιάνη, ελέγχθηκε και θεωρήθηκε στις 15.5.2006 από τη Δ/νση Τεχνικών Υπηρεσιών της Ν.Α. Αρκαδίας.

Η απόφαση αυτή μαζί με το συνημμένο Τοπογραφικό και Υψομετρικό Διάγραμμα Οριοθέτησης να δημοσιευθούν στην Εφημερίδα της Κυβερνήσεως.

Τρίπολη, 28 Αυγούστου 2006

Η Γενική Γραμματέας Περιφέρειας
ΑΓΓΕΛΑ ΑΒΟΥΡΗ

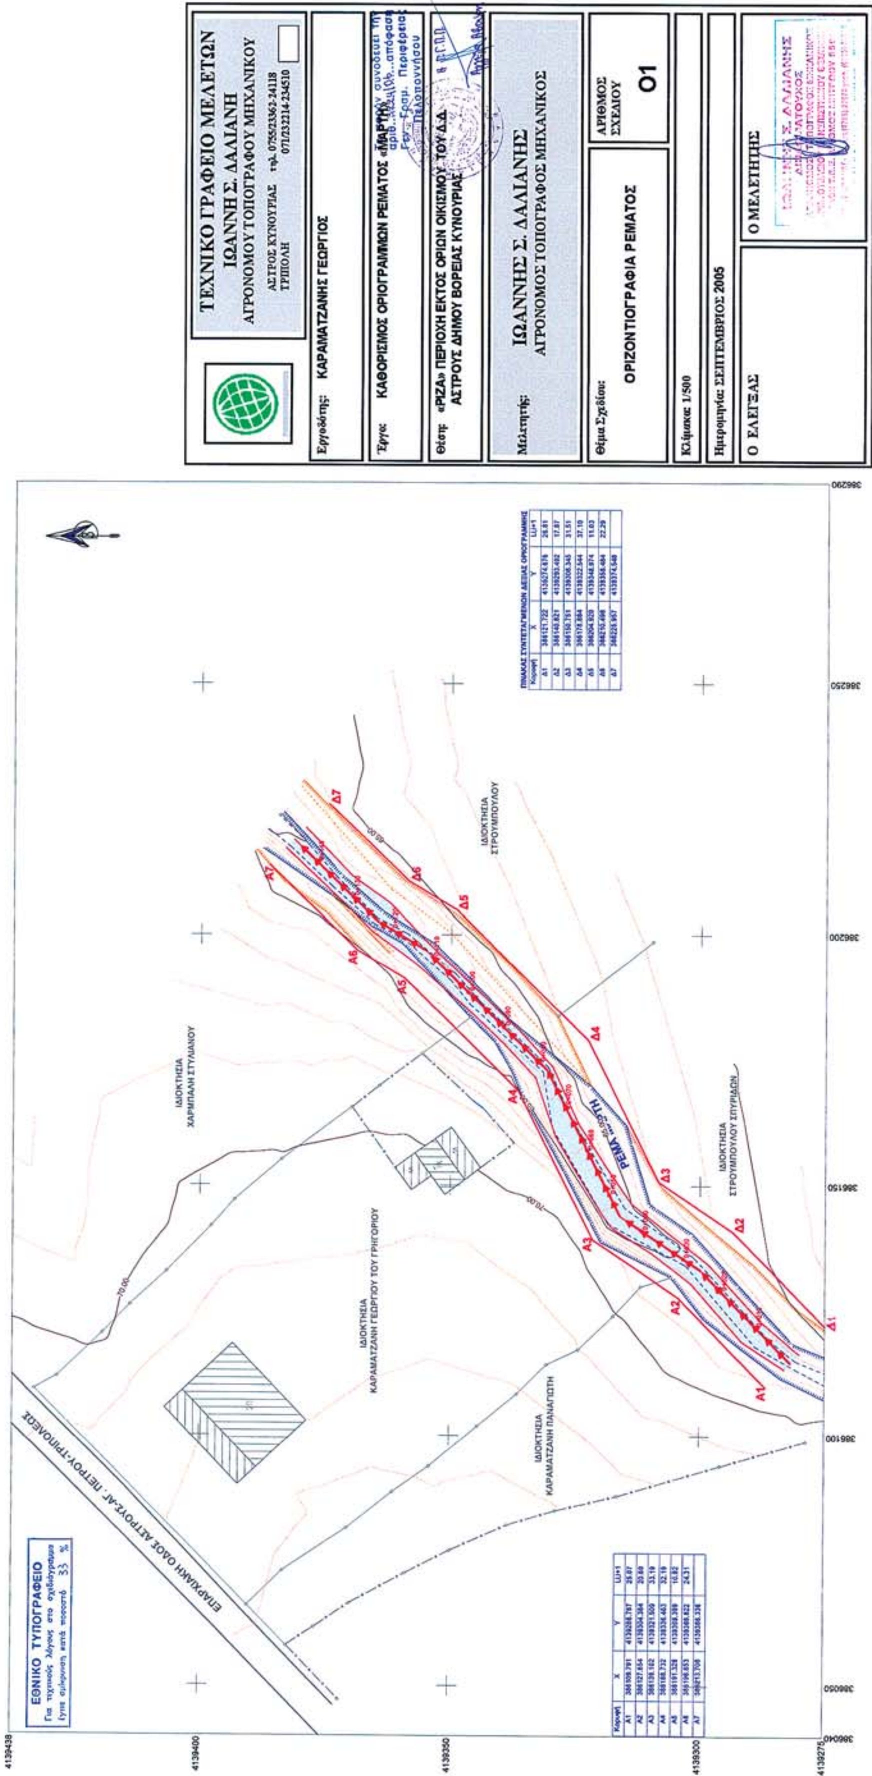

Κορυφή	X	Y	Lij+1
A1	386109.791	4139286.787	25.87
A2	386127.654	4139304.384	20.69
A3	386139.162	4139321.509	33.19
A4	386168.732	4139336.463	32.19
A5	386191.328	4139359.399	10.82
A6	386196.853	4139368.822	24.31
A7	386213.708	4139386.336	

ΠΙΝΑΚΑΣ ΣΥΝΤΕΤΑΓΜΕΝΩΝ ΔΕΞΙΑΣ ΟΡΙΟΓΡΑΜΜΗΣ

Κορυφή	X	Y	Lij+1
Δ1	386121.722	4139274.676	26.81
Δ2	386140.821	4139293.492	17.87
Δ3	386150.751	4139308.345	31.51
Δ4	386178.884	4139322.544	37.10
Δ5	386204.920	4139348.974	11.03
Δ6	386210.498	4139358.484	22.29
Δ7	386225.957	4139374.548	

Αριθμ. 3110 (4)

Κήρυξη αναδασωτέας έκτασης συνολικού εμβαδού 3.569,00 τ.μ., στην θέση «Λουτσάρα» Δάφνης, δημοτικού διαμερίσματος Δάρα του Δήμου Πεταλιδίου, Νομού Μεσσηνίας

Η ΓΕΝΙΚΗ ΓΡΑΜΜΑΤΕΑΣ
ΠΕΡΙΦΕΡΕΙΑΣ ΠΕΛΟΠΟΝΝΗΣΟΥ

Έχοντας υπόψη:

1. Τις δ/ξεις του π.δ. 51/1987 «Καθορισμός των Περιφερειών της Χώρας για το σχεδιασμό κ.λπ. της περιφερειακής Ανάπτυξης».

2. Τις δ/ξεις των άρθρων 1 παρ. 1 και 2, 2 παρ.1 εδ. δ΄, 5 παρ. 3Β, 6 παρ. 7 και 7 παρ. 2 του ν. 2503/1997 «Διοίκηση, Οργάνωση, Στελέχωση της Περιφέρειας κ.λπ.».

3. Τις δ/ξεις των άρθρων 24 παρ. 1 και 117 παρ. 3 του Συντάγματος.

4. Τις δ/ξεις του ν. 3208/2003.

5. Τις δ/ξεις του ν. 998/1979 «περί προστασίας των δασών κ.λπ.» και ειδικότερα:

α) Του άρθρου 41 παρ. 1, όπως συμπληρώθηκε από τις διατάξεις του άρθρου 1 παρ.8 του ν. 3208/23.12.2003.

β) Του άρθρου 38 παρ. 1.

6. Την υπ' αριθμ. 5857/7.8.2006 πρόταση του Δασαρχείου Καλαμάτας περί κηρύξεως αναδασωτέας, της αναφερομένης στο θέμα έκτασης.

7. Την από 27.1.2005 έκθεση - αναφορά.

8. Την υπ' αριθμ. 709/10.2.2005 πράξη χαρακτηρισμού του Δασάρχη Καλαμάτας.

9. Την από 26.9.2005 έκθεση αυτοψίας, αποφασίζουμε:

Κηρύσσουμε αναδασωτέα, με σκοπό την προστασία για την επαναδημιουργία της δασικής βλάστησης αποτελούμενης από άτομα: πουρναριού, κουμαριάς, σχίνου και αγκορτσιάς, σε ποσοστό 50%, που καταστράφηκε από παράνομη εκχέρσωση κατά το χρονικό διάστημα, έτος 2002, την δημόσια δασική έκταση, συνολικού εμβαδού τριών χιλιάδων πεντακοσίων εξήντα εννέα τ.μ., (3.569,00 τ.μ.), αποτελούμενη εκ δύο τμημάτων, (τμήμα 1 εμβαδού 3.079,00 τ.μ. και τμήμα 2 εμβαδού 490,00 τ.μ.), που βρίσκεται στη θέση «Λουτσάρα» Δάφνης, περιοχής δημοτικού διαμερίσματος Δάρα του Δήμου Πεταλιδίου, Νομού Μεσσηνίας και προσδιορίζεται:

Το Τμήμα 1

από τα στοιχεία:Α, Β, Γ, Θ, Ι και Α και έχει όρια:

Ανατολικά: Με αγρό Κων/νου Πουλόπουλου (αρ. 709/10.2.2005 πράξη χαρ/σμού).

Δυτικά: Με δημόσια δασική έκταση.

Βόρεια: Με δημόσια δασική έκταση (φυσικό βραχώδες πρανές).

Νότια: Με αγροτική οδό πέραν της οποίας χέρσος αγρός Αθ. Σταματελόπουλου.

Το τμήμα 2

από τα στοιχεία: Κ, Λ, Ξ, Ο και Κ και έχει όρια:

Ανατολικά: Με δημόσια δασική αναδασωτέα έκταση (υπ' αριθμ. 616/18.2.2004 απόφαση).

Δυτικά: Με αγρό Κων/νου Πουλόπουλου (υπ' αριθμ. 709/10.2.2005 πράξη χαρ/σμού).

Βόρεια: Με δημόσια δασική έκταση (φυσικό βραχώδες πρανές).

Νότια: Με αγρό Κων/νου Πουλόπουλου (υπ' αριθμ. 709/10.2.2005 πράξη χαρ/σμού).

Όπως φαίνεται στο συνημμένο τοπογραφικό διάγραμμα κλίμακας 1:1000 που συντάχθηκε από τον Δασοπόνο του Δασαρχείου Καλαμάτας Βασίλειο Κυριακόπουλο και εντοπίζεται στο απόσπασμα Φύλλο Χάρτη «Μελιγαλά» κλίμακας 1:50.000 και αποτελεί αναπόσπαστο μέρος της απόφασης αυτής. Προβλέπεται φυσική αναγέννηση της δασικής βλάστησης που καταστράφηκε.

Η απόφαση αυτή να δημοσιευθεί στην Εφημερίδα της Κυβερνήσεως.

Η Γενική Γραμματέας Περιφέρειας
ΑΓΓΕΛΑ ΑΒΟΥΡΗ

ΤΟΠΟΓΡΑΦΙΚΟ ΔΙΑΓΡΑΜΜΑ ΔΗΜΟΣΙΑΣ ΔΑΣΙΚΗΣ ΕΚΤΑΣΗΣ ΣΤΗ ΘΕΣΗ "ΛΟΥΤΣΑΡΑ" ΔΑΦΝΗΣ ΔΗΜΟΤΙΚΟΥ ΔΙΑΜΕΡΙΣΜΑΤΟΣ ΔΑΡΑ ΔΗΜΟΥ ΠΕΤΑΛΙΔΙΟΥ ΠΟΥ ΕΚΧΕΡΣΩΘΗΚΕ ΠΑΡΑΝΟΜΑ ΑΠΟ ΤΟΝ ΠΟΥΛΟΠΟΥΛΟ ΚΩΝΣΤΑΝΤΙΝΟ ΤΟΥ ΣΩΤΗΡΙΟΥ


Κλίμακα 1: 1000

Εμβαδόν Τμήμα 1 Α,Β,Γ,Δ,Ε,Ζ,Η,Θ,Ι,Α = 3,079 στρμ.
Τμήμα 2 Κ,Λ,Μ,Ν,Ξ,Ο,Κ = 0,490 στρμ.
ΣΥΝΟΛΟ 3,569 στρμ

Ανήκει στην αριθ. 3110/06 απόφαση Γενικού Γραμματέα Περιφέρειας Πελοποννήσου (Διεύθυνση Δασών Μεσσηνίας).



Απόσπασμα φ.χ Μελιγαλά
Κλίμακα 1:50.000
ΓΥΣ 1993

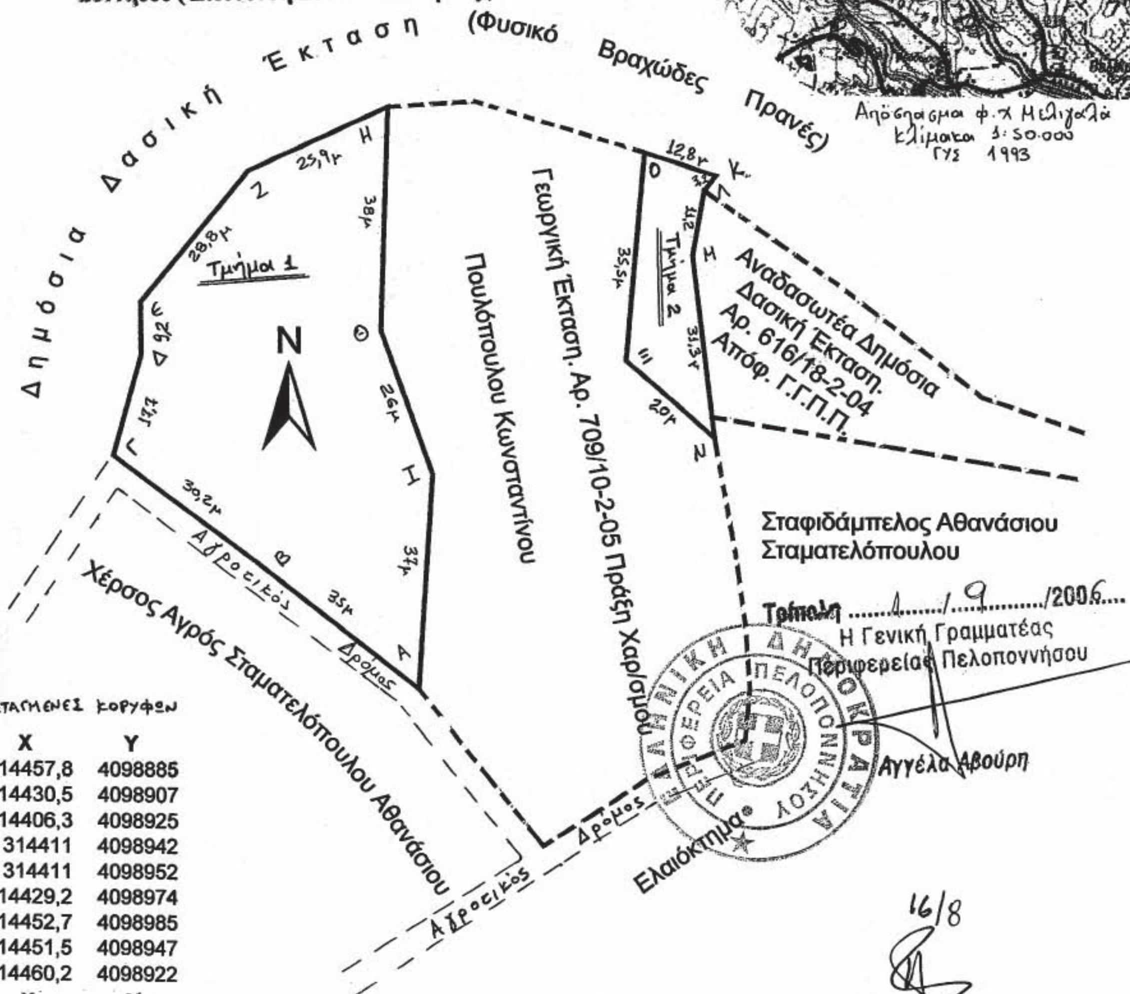

Τρίπολη 1/9/2006
Η Γενική Γραμματέας Περιφέρειας Πελοποννήσου
Αγγέλα Αβούρη

ΣΥΝΤΕΤΑΓΜΕΝΕΣ ΚΟΡΥΦΩΝ

	X	Y
Α	314457,8	4098885
Β	314430,5	4098907
Γ	314406,3	4098925
Δ	314411	4098942
Ε	314411	4098952
Ζ	314429,2	4098974
Η	314452,7	4098985
Θ	314451,5	4098947
Ι	314460,2	4098922

	X	Y
Κ	314508	4098974
Λ	314506	4098971
Μ	314504	4098960
Ν	314507,7	4098929
Ξ	314492,6	4098942
Ο	314495,7	4098977

16/8
ΠΑΝΑΓΙΩΤΗΣ ΚΑΡΑΜΠΑΤΣΟΣ
ΔΑΣΟΛΟΓΟΣ ΜΕ Α΄ ΒΑΘΜΟ



ΕΘΝΙΚΟ ΤΥΠΟΓΡΑΦΕΙΟ
Για τεχνικούς λόγους στο σχεδιάγραμμα έγινε σμίκρυνση κατά ποσοστό 78 %

Καλαμάτα 26-9-2005
Ο Συντάκτης



Βασίλειος Κυριακόπουλος
Δασοπόνος

04008602609060008

ΑΠΟ ΤΟ ΕΘΝΙΚΟ ΤΥΠΟΓΡΑΦΕΙΟ
ΚΑΠΟΔΙΣΤΡΙΟΥ 34 * ΑΘΗΝΑ 104 32 * ΤΗΛ. 210 52 79 000 * FAX 210 52 21 004
ΗΛΕΚΤΡΟΝΙΚΗ ΔΙΕΥΘΥΝΣΗ: http://www.et.gr – e-mail: webmaster@et.gr